

A10

SAVONA
ALBAMARE

A10

Aurelia
bis
FUNIVIE

4

1




2

tunnel

3

Aurelia
bis
SCOTTO


ing. Paolo Forzano TM - 15 nov 2008

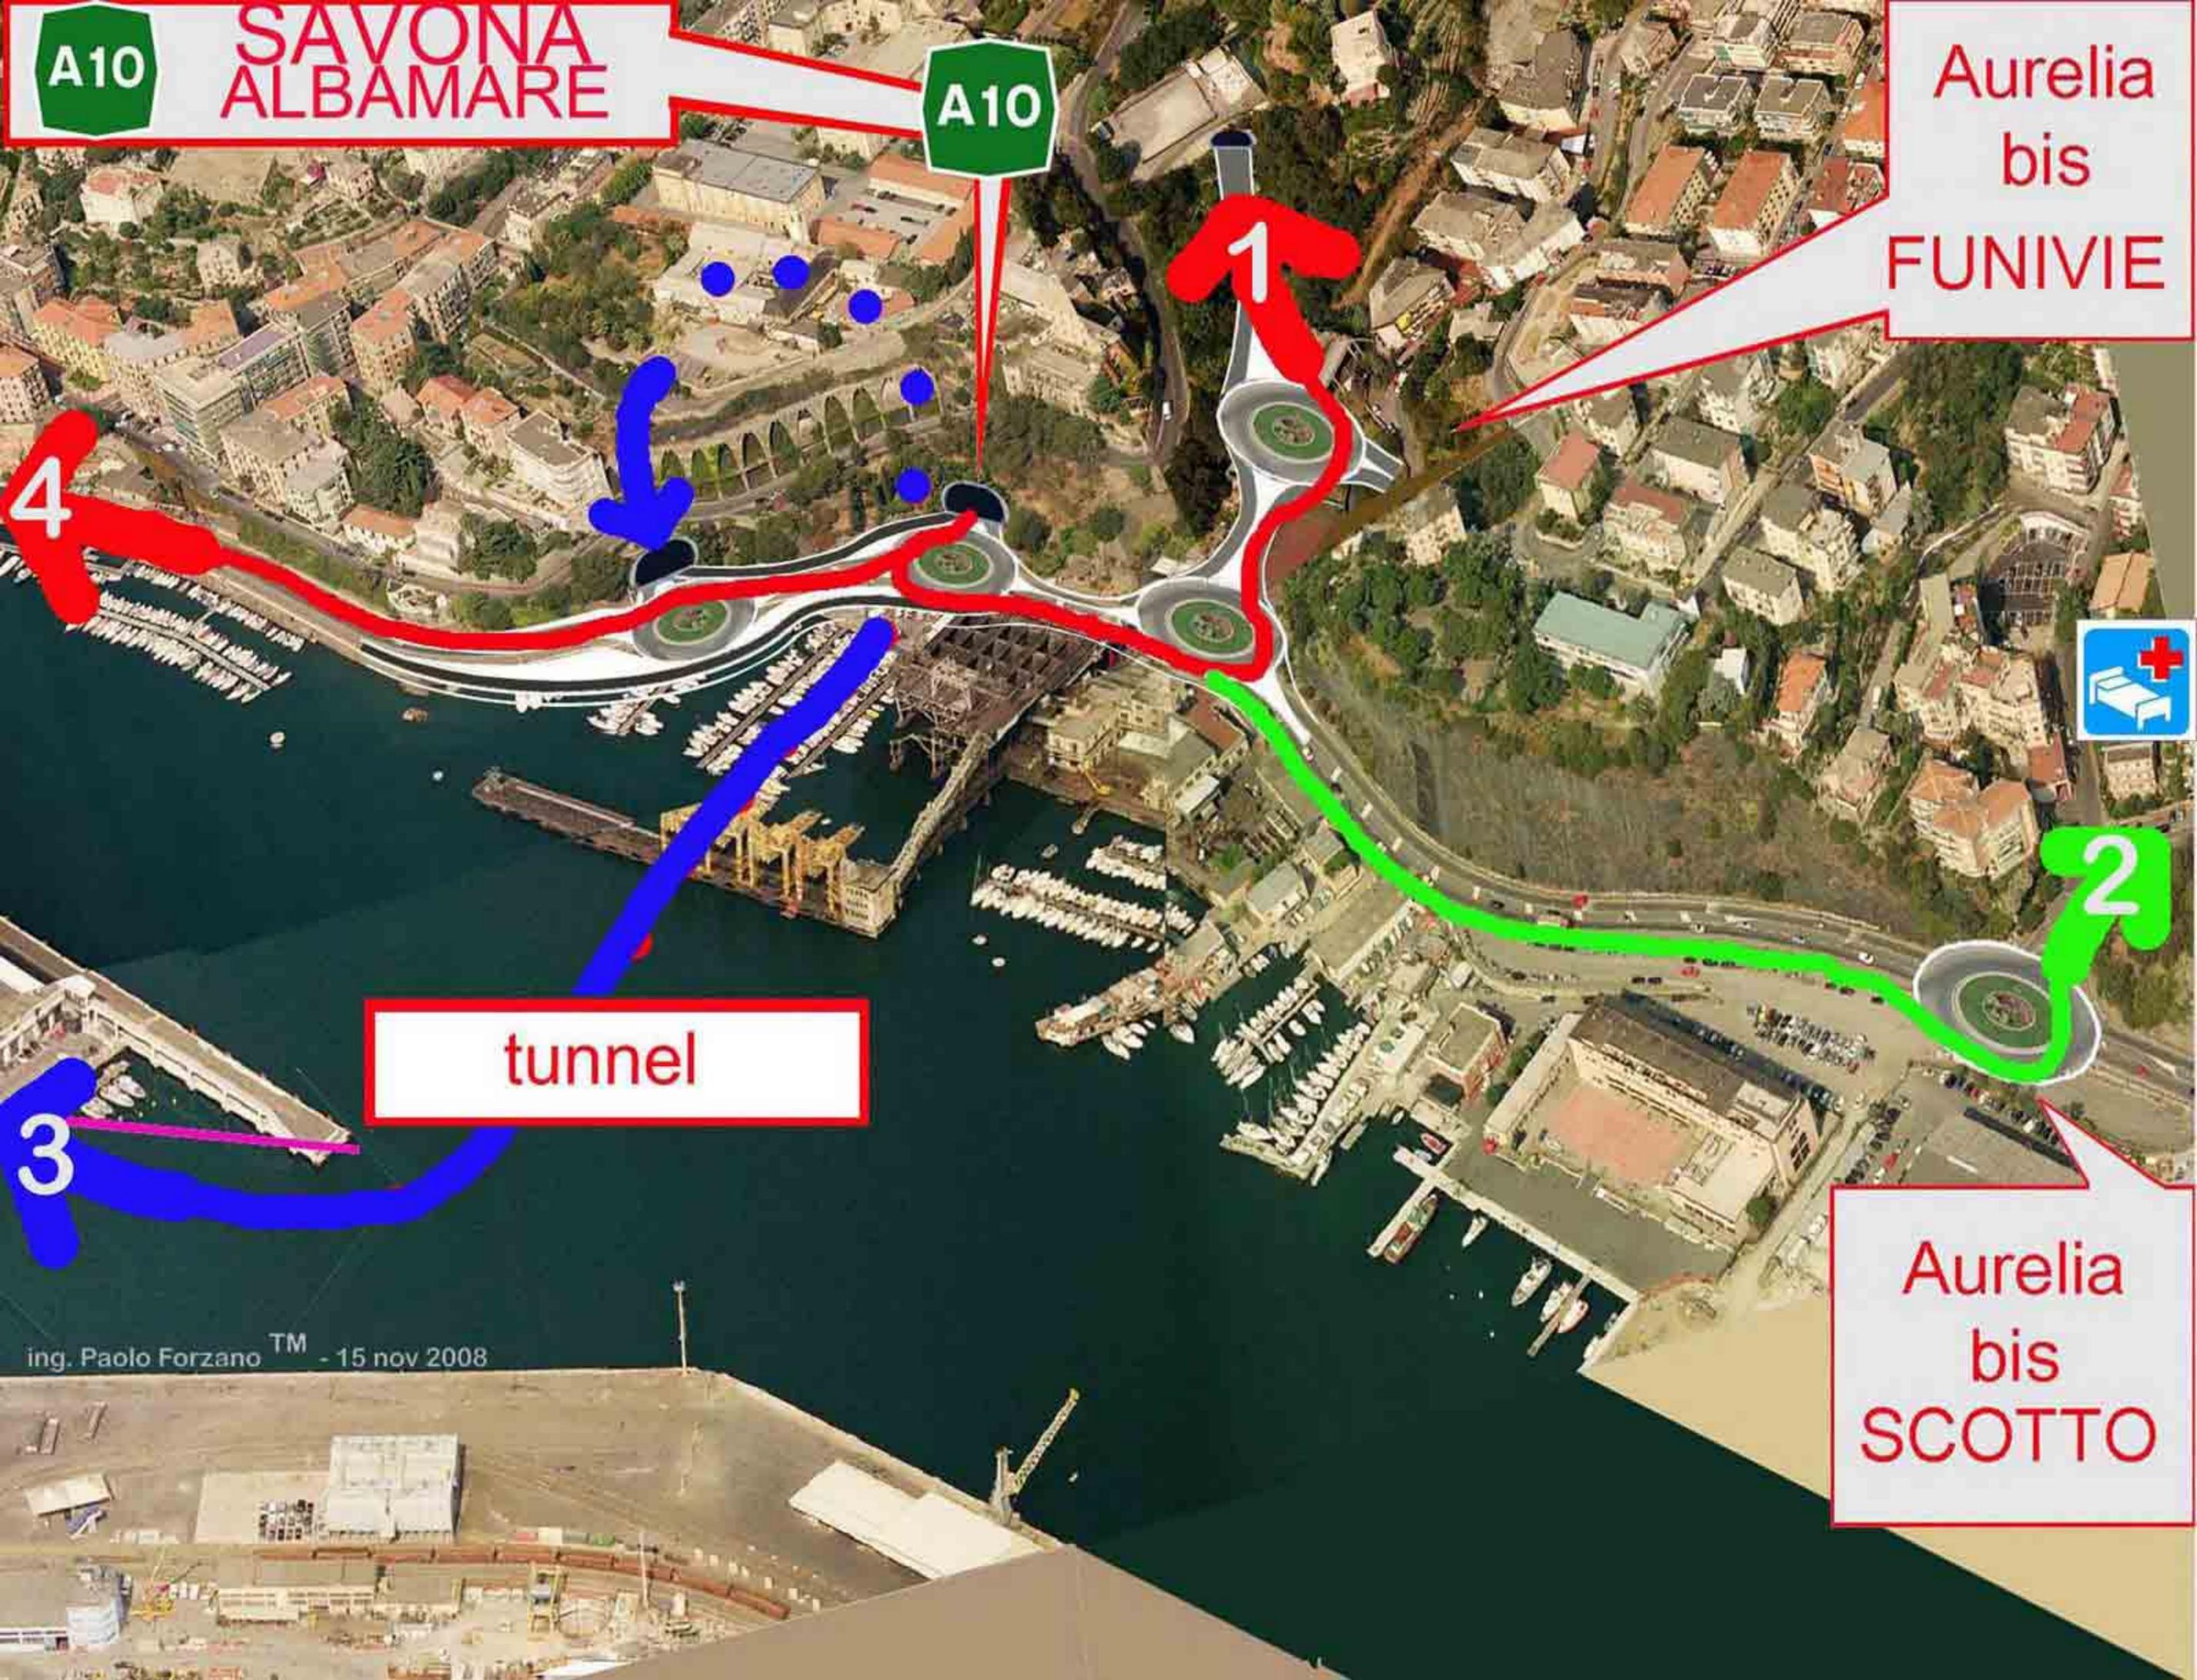

SVINCOLO "LETIMBRO"



SVINCOLO "MIRAMARE"

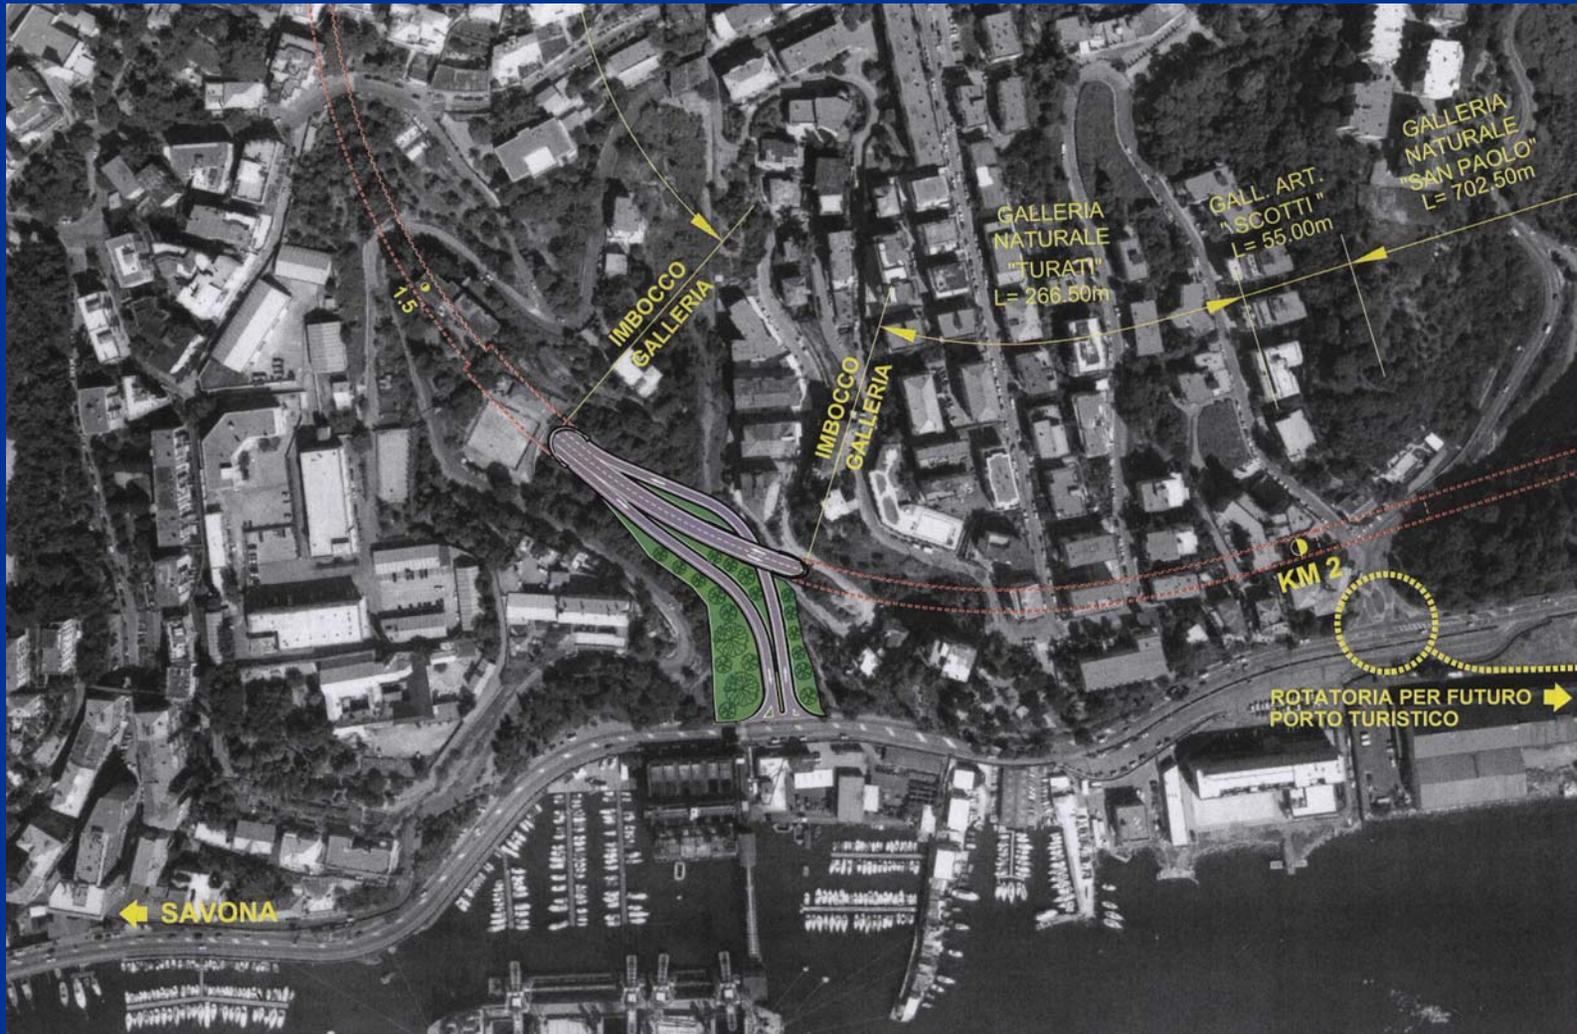


SVINCOLO "SANSOBBIA"



LE SEZIONI TIPO ALL'APERTO


SEZIONE TIPO A MEZZACOSTA IN CURVA

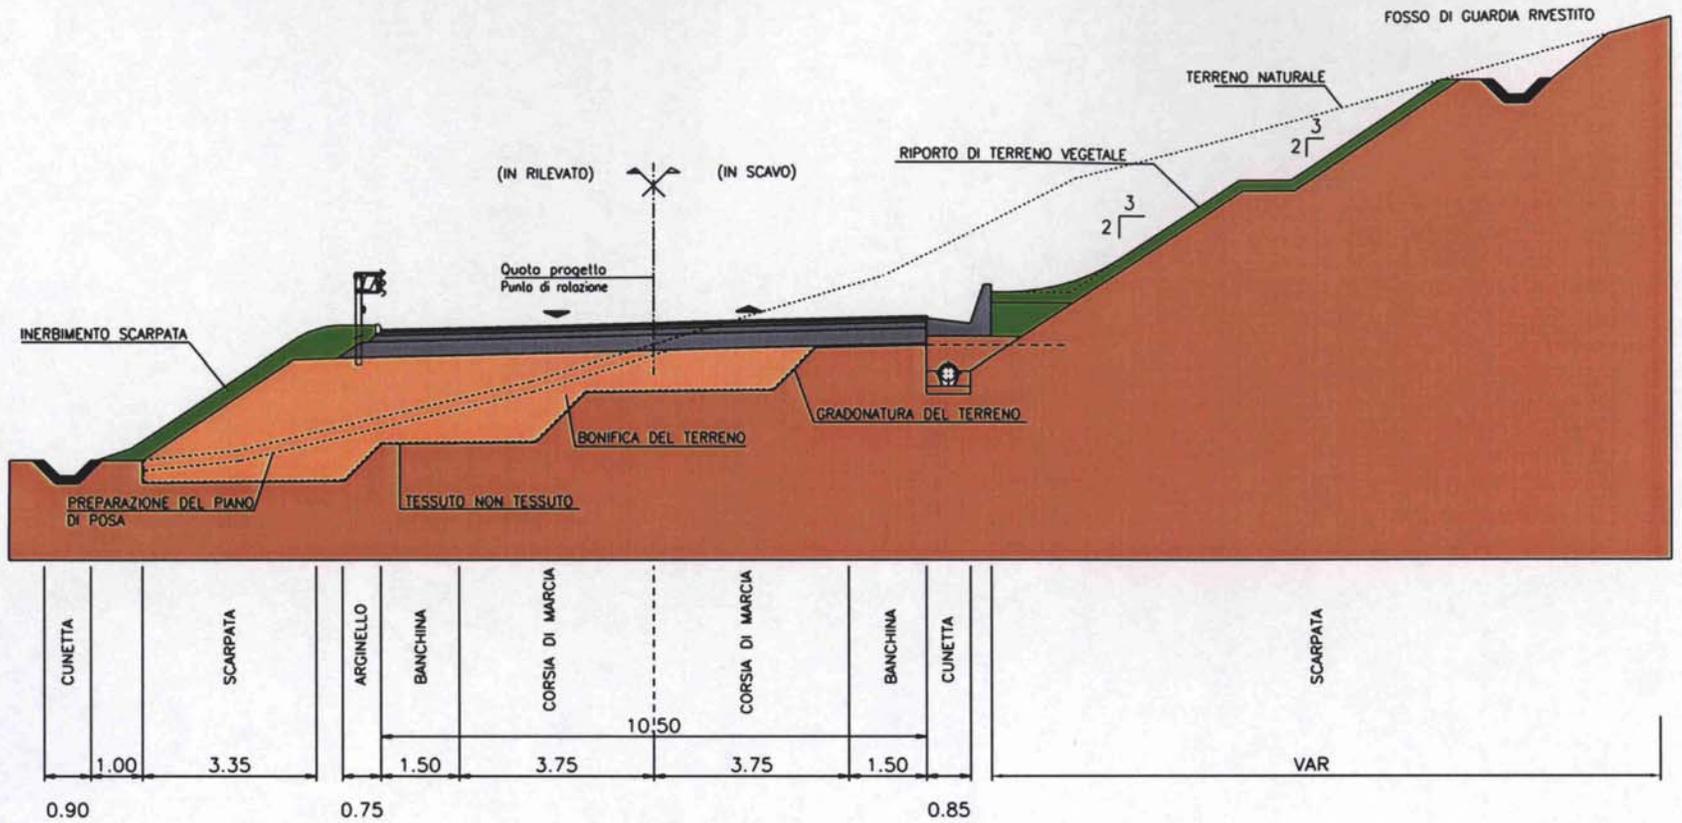

LE SEZIONI TIPO ALL'APERTO

SEZIONE TIPO IN RILEVATO


SCALA 1:200

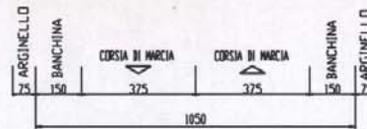


VIADOTTI

VIADOTTO "LA RUSCA"

VIADOTTO LA RUSCA PROFILO 1:200

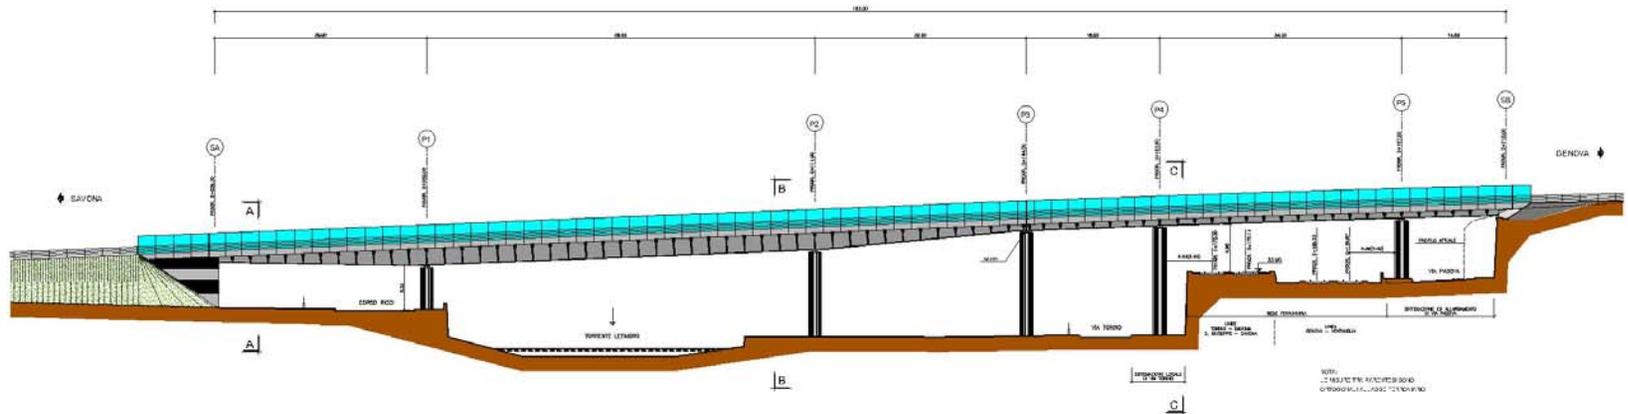


SEZIONE A-A 1:100

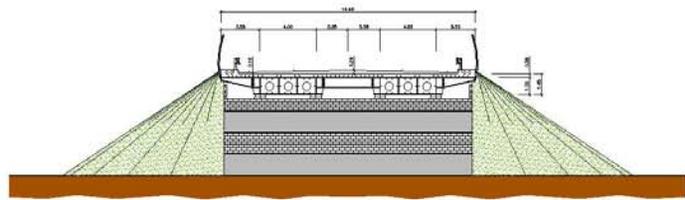


NOTE: I NEUTRI SONO PIRE DI CALCE E CEMENTO

SEZIONE B-B 1:100

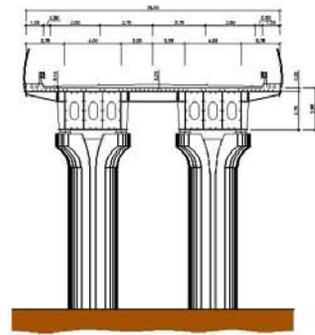

SEZIONE C-C 1:100

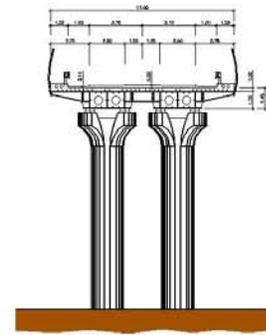

LE SEZIONI TIPO IN GALLERIA NATURALE

GALLERIA NATURALE MONODIREZIONALE

